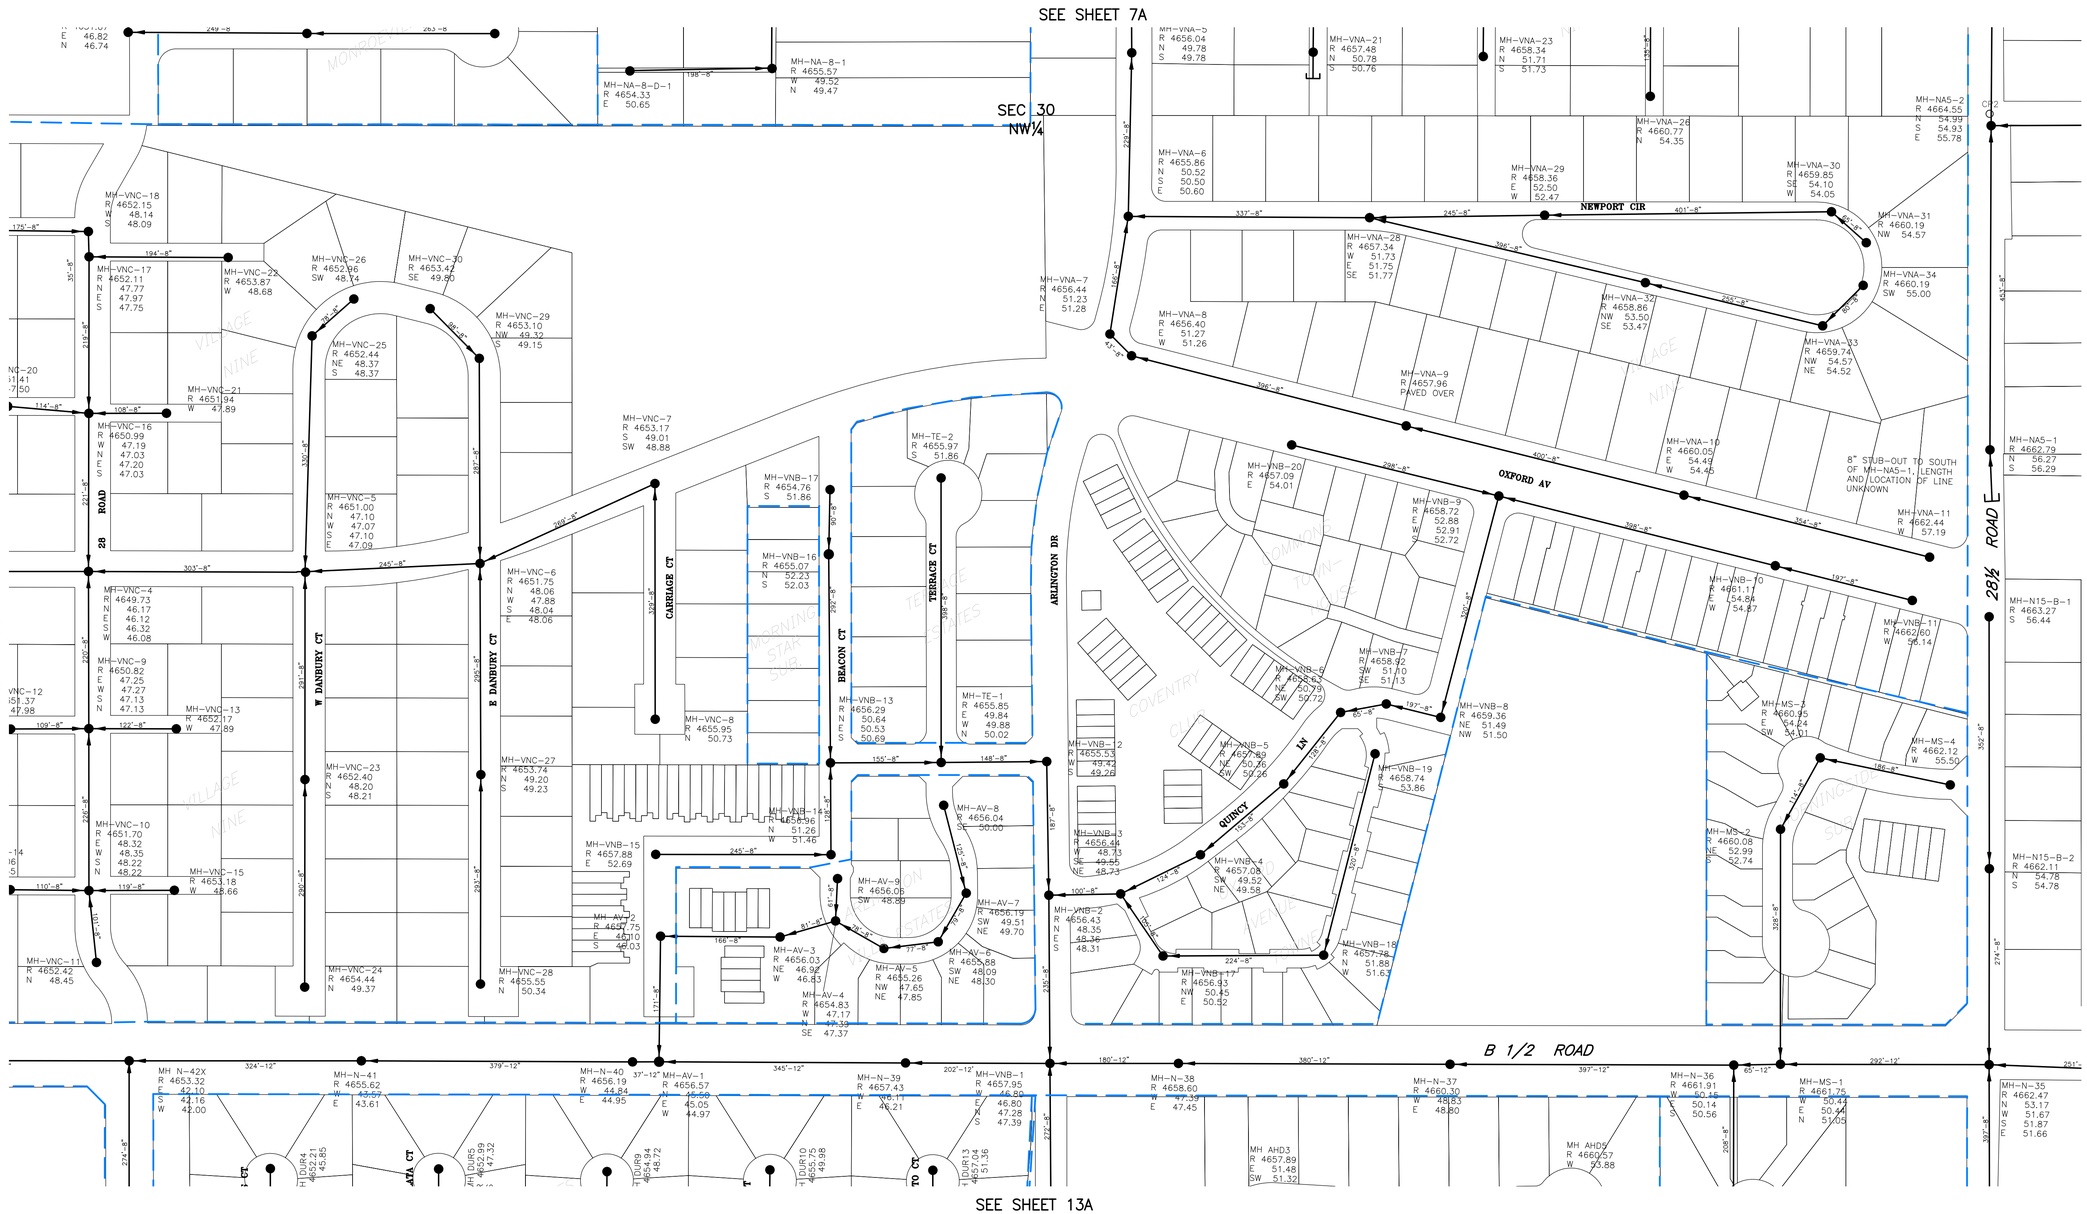
SEE SHEET 7A
SEC 30
NW¼
SEE SHEET 6D
SEE SHEET 7D
SEE SHEET 13A
28 ROAD
28½ ROAD
B 1/2 ROAD
NEWPORT CIR
OXFORD AV
QUINCY LN
ARLINGTON DR
W DANBURY CT
E DANBURY CT
BEACON CT
CARRIAGE CT
TERRACE CT
MH-NA-8-D-1
R 4654.33
E 50.65
MH-NA-8-1
R 4655.57
W 49.52
N 49.47
MH-VNA-7
R 4656.44
N 51.23
E 51.28
MH-TE-2
R 4655.97
S 51.86
MH-TE-1
R 4655.85
E 49.84
W 49.88
N 50.02
MH-VNB-17
R 4654.76
S 51.86
MH-VNB-16
R 4655.07
N 52.23
S 52.03
MH-VNB-13
R 4656.29
N 50.64
E 50.53
S 50.69
MH-VNB-14
R 4656.96
N 51.26
W 51.46
MH-VNC-7
R 4653.17
S 49.01
SW 48.88
MH-VNC-8
R 4655.99
N 50.73
MH-VNB-15
R 4657.88
E 52.69
MH-AV-8
R 4656.04
SW 50.00
MH-AV-9
R 4656.06
SW 48.89
MH-AV-7
R 4656.19
SW 49.51
NE 49.70
MH-AV-3
R 4656.03
NE 46.92
W 46.83
MH-AV-4
R 4654.83
W 47.17
SE 47.37
MH-AV-5
R 4655.26
NW 47.65
NE 47.85
MH-AV-6
R 4655.88
SW 48.09
NE 48.30
MH-AV-1
R 4656.57
N 45.58
E 45.05
W 44.97
MH-VNB-1
R 4657.95
E 46.80
W 47.28
S 47.39
MH-VNB-2
R 4656.43
N 48.35
E 48.36
S 48.31
MH-VNB-3
R 4656.48
W 48.73
SE 49.55
NE 48.73
MH-VNB-4
R 4657.08
SW 49.52
NE 49.58
MH-VNB-5
R 4657.89
NE 50.26
SW 50.26
MH-VNB-6
R 4658.63
NE 50.79
SW 50.72
MH-VNB-7
R 4658.92
SW 51.10
SE 51.13
MH-VNB-8
R 4659.36
NE 51.49
NW 51.50
MH-VNB-9
R 4658.72
E 52.88
W 52.91
S 52.72
MH-VNB-10
R 4661.11
E 54.84
W 54.87
MH-VNB-11
R 4662.60
W 56.14
MH-VNB-12
R 4655.53
W 49.42
S 49.26
MH-VNB-18
R 4657.78
N 51.88
W 51.63
MH-VNB-19
R 4658.74
53.86
MH-VNB-20
R 4657.09
E 54.01
MH-VNA-5
R 4656.04
N 49.78
S 49.78
MH-VNA-21
R 4657.48
N 50.78
S 50.76
MH-VNA-23
R 4658.34
N 51.71
S 51.73
MH-VNA-26
R 4660.77
N 54.35
MH-VNA-6
R 4655.86
N 50.52
S 50.50
E 50.60
MH-VNA-29
R 4658.36
E 52.50
W 52.47
MH-VNA-30
R 4659.85
SE 54.10
W 54.05
MH-VNA-31
R 4660.19
NW 54.57
MH-VNA-34
R 4660.19
SW 55.00
MH-VNA-28
R 4657.34
W 51.73
E 51.75
SE 51.77
MH-VNA-32
R 4658.86
NW 53.50
SE 53.47
MH-VNA-33
R 4659.74
NW 54.57
NE 54.52
MH-VNA-8
R 4656.40
E 51.27
W 51.26
MH-VNA-9
R 4657.96
PAVED OVER
MH-VNA-10
R 4660.05
E 54.49
W 54.45
MH-VNA-11
R 4662.44
W 57.19
8" STUB-OUT TO SOUTH OF MH-NA5-1, LENGTH AND LOCATION OF LINE UNKNOWN
MH-NA5-2
R 4664.55
N 54.99
S 54.93
E 55.78
MH-NA5-1
R 4662.79
N 56.27
S 56.29
MH-N15-B-1
R 4663.27
S 56.44
MH-N15-B-2
R 4662.11
N 54.78
S 54.78
MH-MS-3
R 4660.95
E 54.24
SW 54.01
MH-MS-4
R 4662.12
W 55.50
MH-MS-2
R 4660.08
NE 52.99
52.74
MH-MS-1
R 4661.75
W 50.44
E 50.44
N 51.05
MH-N-35
R 4662.47
N 53.17
W 51.67
S 51.87
E 51.66
MH-N-36
R 4661.91
W 50.14
S 50.56
MH-N-37
R 4660.30
W 48.83
E 48.80
MH-N-38
R 4658.60
W 47.39
E 47.45
MH-N-39
R 4657.43
W 46.11
E 46.21
MH-N-40
R 4656.19
W 44.84
E 44.95
MH-N-41
R 4655.62
W 43.67
E 43.61
MH-N-42X
R 4653.32
E 42.10
S 42.16
W 42.00
MH AHD3
R 4657.89
51.48
SW 51.32
MH AHD5
R 4660.57
W 53.88
MH-VNC-18
R 4652.15
W 48.14
S 48.09
MH-VNC-17
R 4652.11
N 47.77
E 47.97
S 47.75
MH-VNC-22
R 4653.87
W 48.68
MH-VNC-26
R 4652.96
SW 48.74
MH-VNC-30
R 4653.42
SE 49.80
MH-VNC-29
R 4653.10
NW 49.32
S 49.15
MH-VNC-25
R 4652.44
NE 48.37
S 48.37
MH-VNC-21
R 4651.94
W 47.89
MH-VNC-16
R 4650.99
W 47.19
N 47.03
E 47.20
S 47.03
MH-VNC-5
R 4651.00
N 47.10
W 47.07
S 47.10
E 47.09
MH-VNC-6
R 4651.75
N 48.06
W 47.88
S 48.04
E 48.06
MH-VNC-4
R 4649.73
N 46.17
E 46.12
S 46.32
W 46.08
MH-VNC-9
R 4650.82
E 47.25
W 47.27
S 47.13
N 47.13
MH-VNC-13
R 4652.17
W 47.89
MH-VNC-23
R 4652.40
N 48.20
S 48.21
MH-VNC-27
R 4653.74
N 49.20
S 49.23
MH-VNC-10
R 4651.70
E 48.32
W 48.35
S 48.22
N 48.22
MH-VNC-15
R 4653.18
W 48.66
MH-VNC-11
R 4652.42
N 48.45
MH-VNC-24
R 4654.44
N 49.37
MH-VNC-28
R 4655.55
N 50.34
VNC-12
47.98
MH-VNC-20
MH-VNC-14
MH-VNC-7
MH-VNC-8
