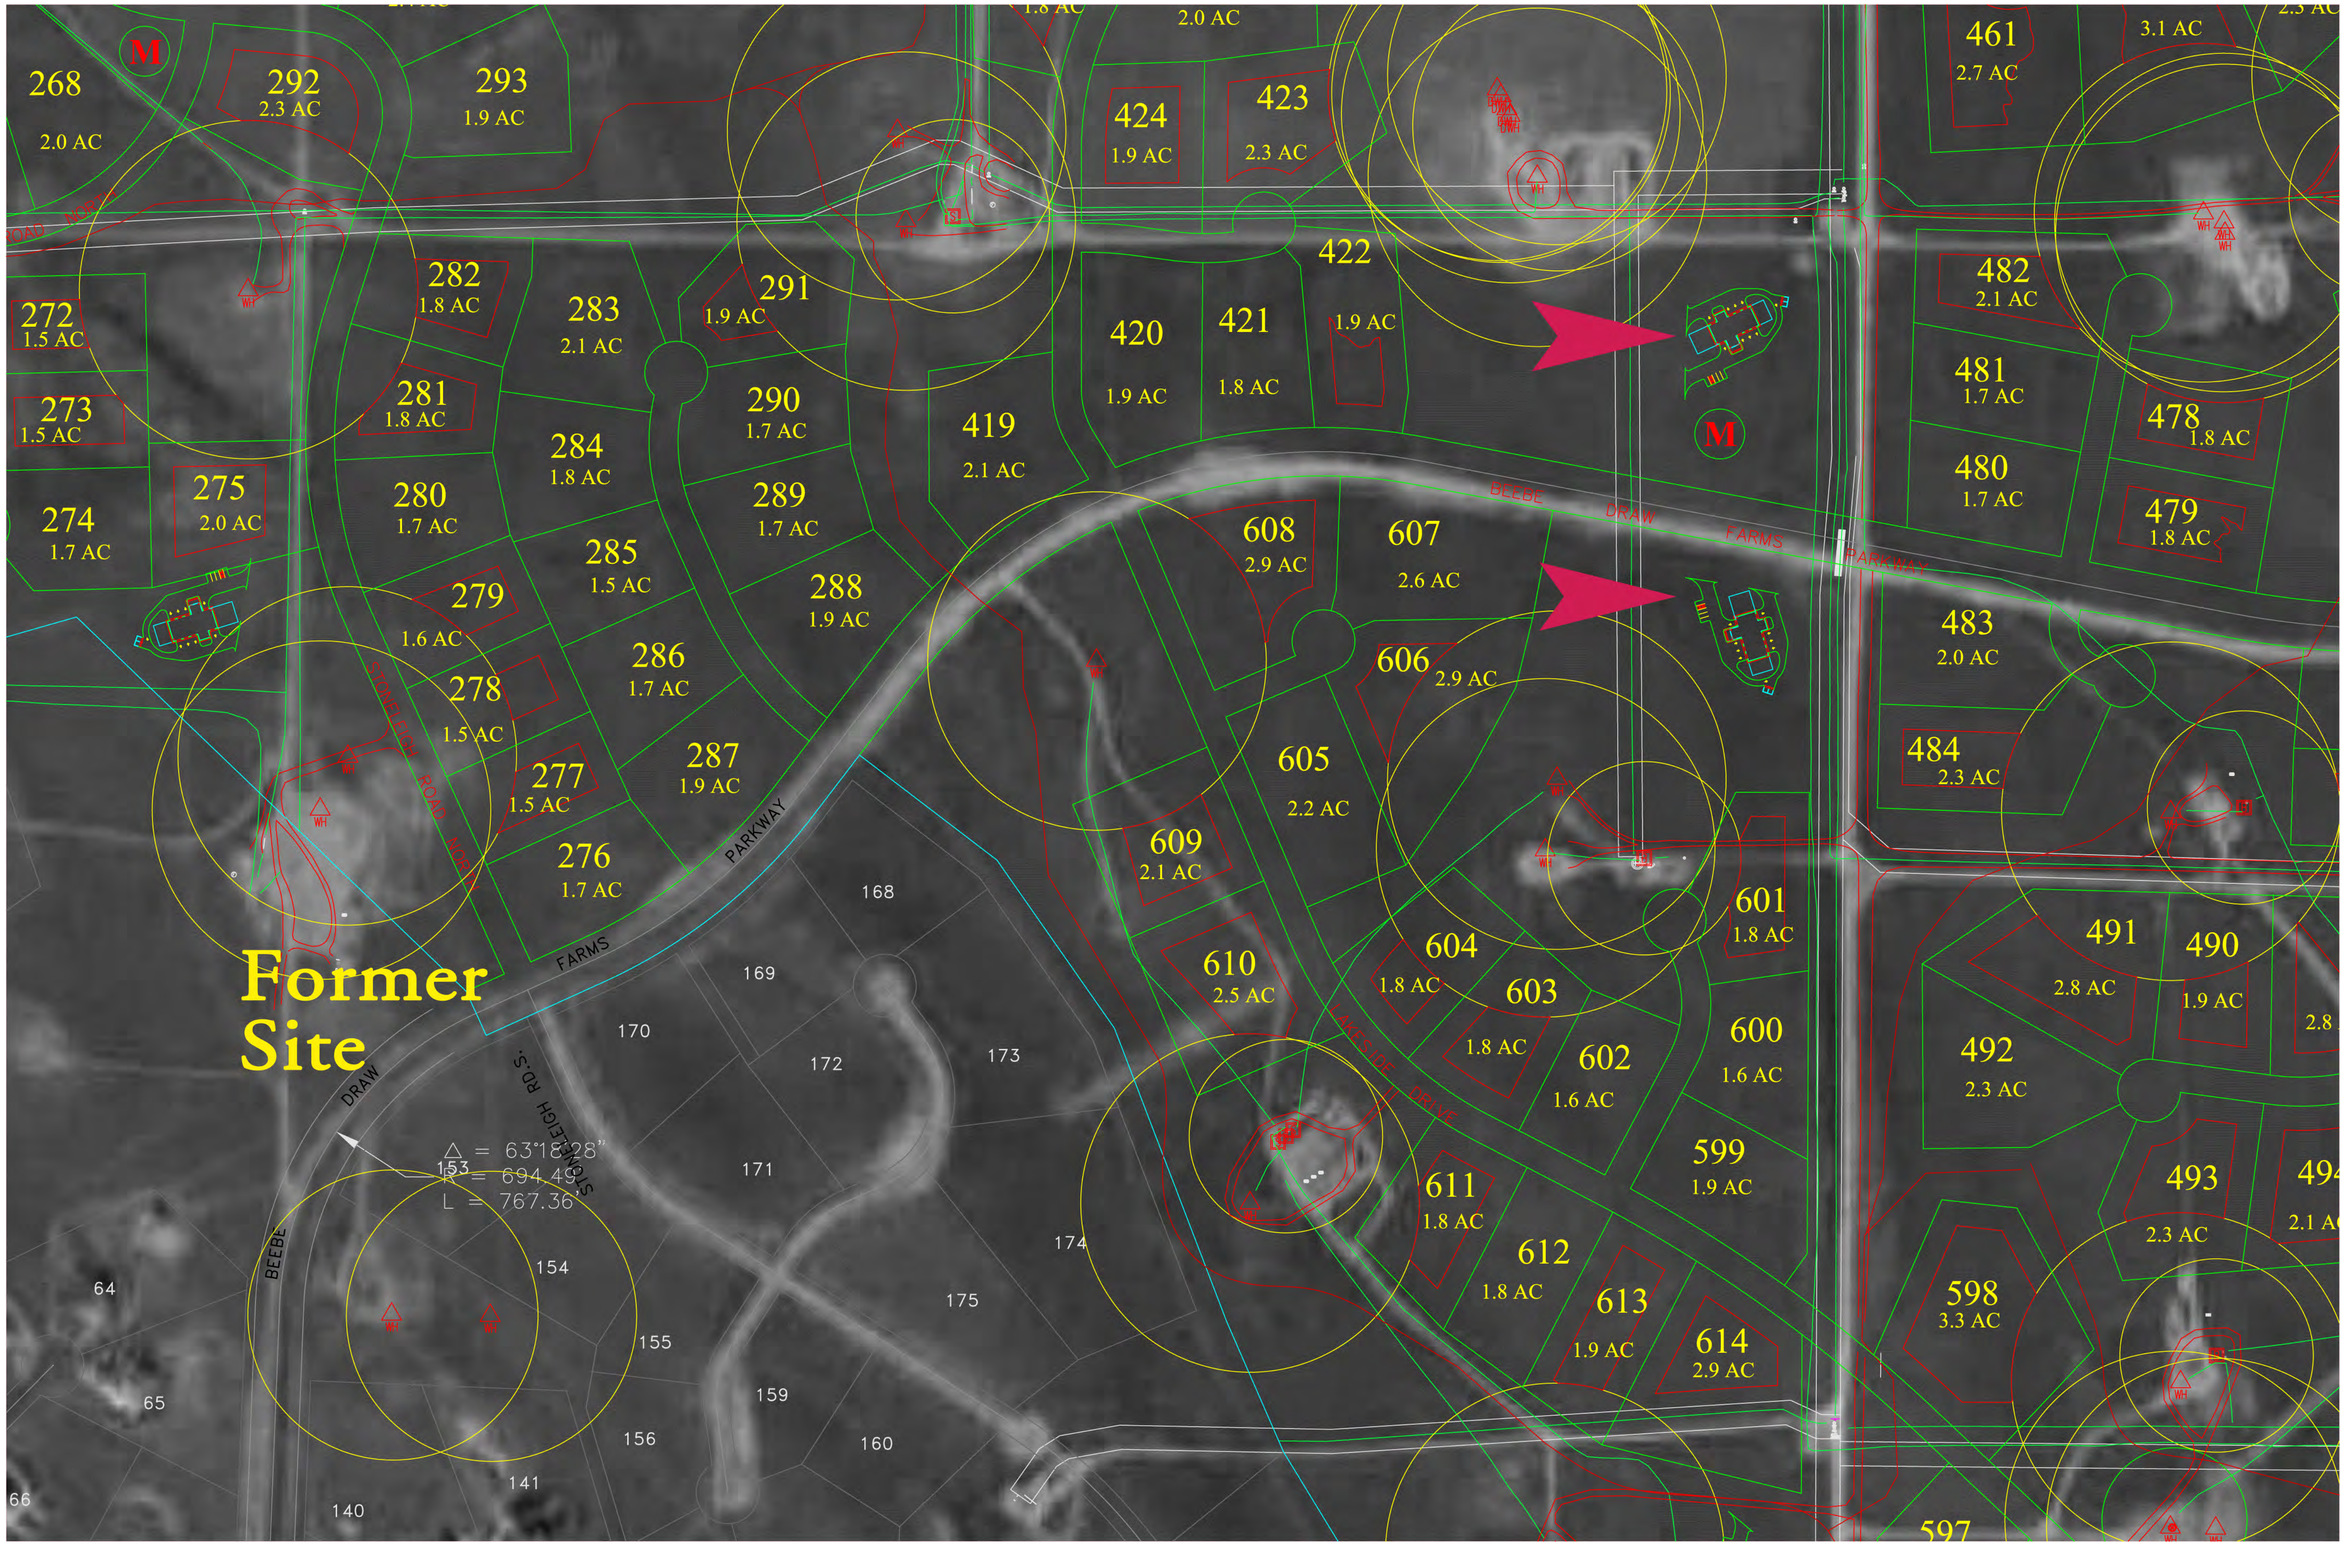
Former Site
BEEBE DRAW FARMS PARKWAY
STONEHEDGE ROAD NORTH
STONEHEIGH RD.S.
LAKESIDE DRIVE
Δ = 63°18'28"
R = 694.49'
L = 767.36'
268 2.0 AC
292 2.3 AC
293 1.9 AC
424 1.9 AC
423 2.3 AC
461 2.7 AC
3.1 AC
422 1.9 AC
420 1.9 AC
421 1.8 AC
419 2.1 AC
291 1.9 AC
282 1.8 AC
283 2.1 AC
272 1.5 AC
273 1.5 AC
281 1.8 AC
284 1.8 AC
290 1.7 AC
289 1.7 AC
275 2.0 AC
274 1.7 AC
280 1.7 AC
285 1.5 AC
288 1.9 AC
279 1.6 AC
286 1.7 AC
278 1.5 AC
277 1.5 AC
287 1.9 AC
276 1.7 AC
608 2.9 AC
607 2.6 AC
606 2.9 AC
605 2.2 AC
609 2.1 AC
610 2.5 AC
604 1.8 AC
603 1.8 AC
602 1.6 AC
601 1.8 AC
600 1.6 AC
599 1.9 AC
611 1.8 AC
612 1.8 AC
613 1.9 AC
614 2.9 AC
482 2.1 AC
481 1.7 AC
478 1.8 AC
480 1.7 AC
479 1.8 AC
483 2.0 AC
484 2.3 AC
491 2.8 AC
490 1.9 AC
492 2.3 AC
493 2.3 AC
598 3.3 AC
597
168
169
170
171
172
173
174
175
153
154
155
156
159
160
141
140
64
65
66