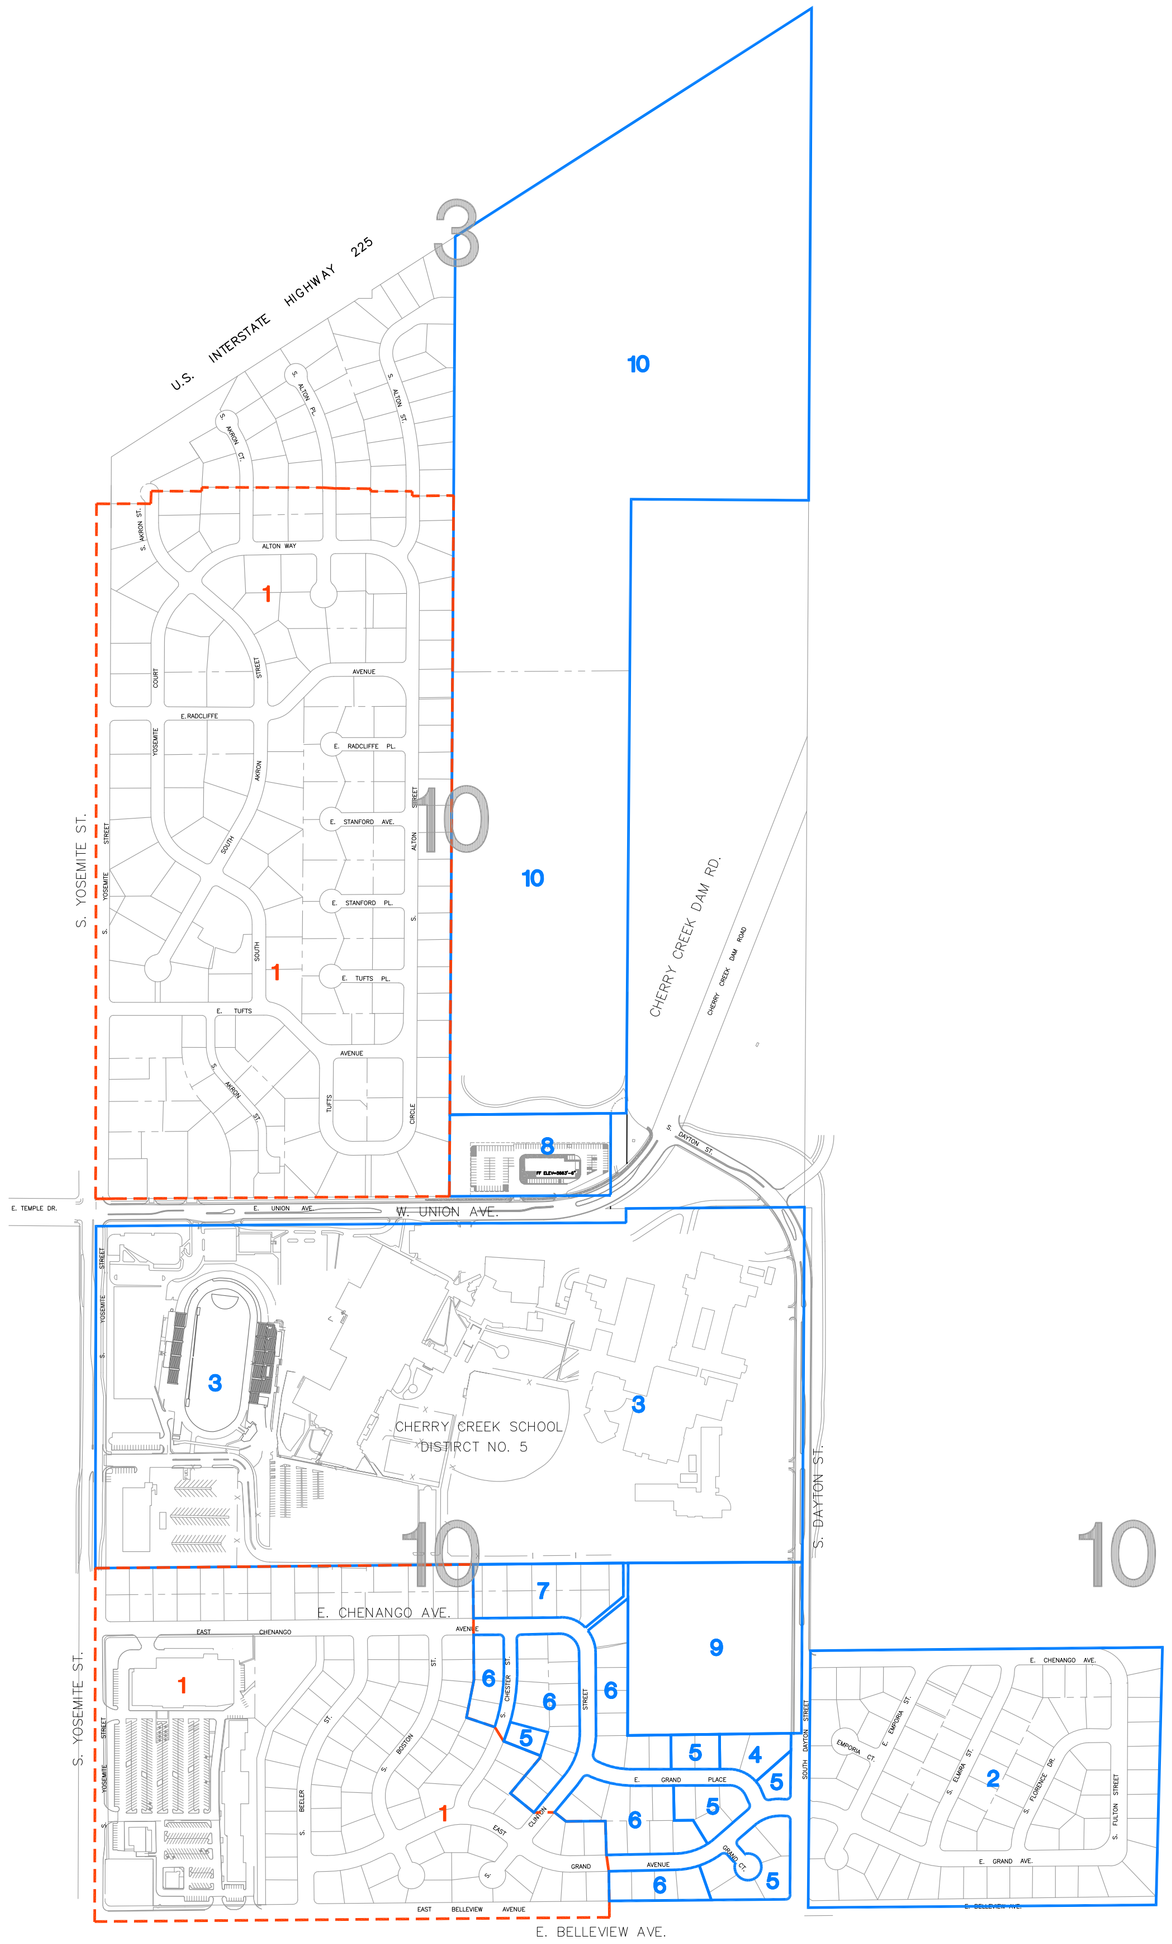

CHERRY CREEK VILLAGE WATER DISTRICT

INCLUSION MAP

LEGEND

40	INCLUSION
1	ORIGINAL DISTRICT BOUNDARY (MARCH 12, 1963)
4	SECTION NUMBER

INCL. NO.	INCLUSION DATE	RECEPTION NO.
1	03-12-63	ROLL 2, DKMT 129
2	04-27-65	ROLL 18, DKMT 1264
3	04-27-65	ROLL 18, DKMT 1266
4	10-20-65	ROLL 25, DKMT 718
5	10-20-65	ROLL 25, DKMT 716
6	10-20-65	ROLL 25, DKMT 717
7*	05-15-68	ROLL 64, DKMT 982
8	08-27-75	
9	11-24-81	
10*	11-24-81	

* LEGAL DESCRIPTION NOT VERIFIED WITH ORIGINAL PLAT

N

1"=400'
400 0 400 800
scale feet

INCLUSION MAP
CHERRY CREEK VILLAGE WATER DISTRICT

Kennedy/Jenks Consultants

143 Union Boulevard, Suite 600
Lakewood, CO 80228

303.985.3636 TEL
303.985.3800 FAX

Engineers | Designers | Consultants

Design LJS
Drawn LJS
Checked GSS
Date 06/21/11
Job No. 1146003
D-882.1
CCVW INCL MAP.DWG

SHEET 1 OF 1 SHEETS

P:\CAD\Meurer\Keymaps & Details\Key_Std\ccvw\Keymaps\dwg\CCVW INCLUSION MAP.dwg AIMEE FITZHUGH 8/11/2011 9:22 AM